


Måttskiss för STEP 28 och stolpe enl. ST283-B

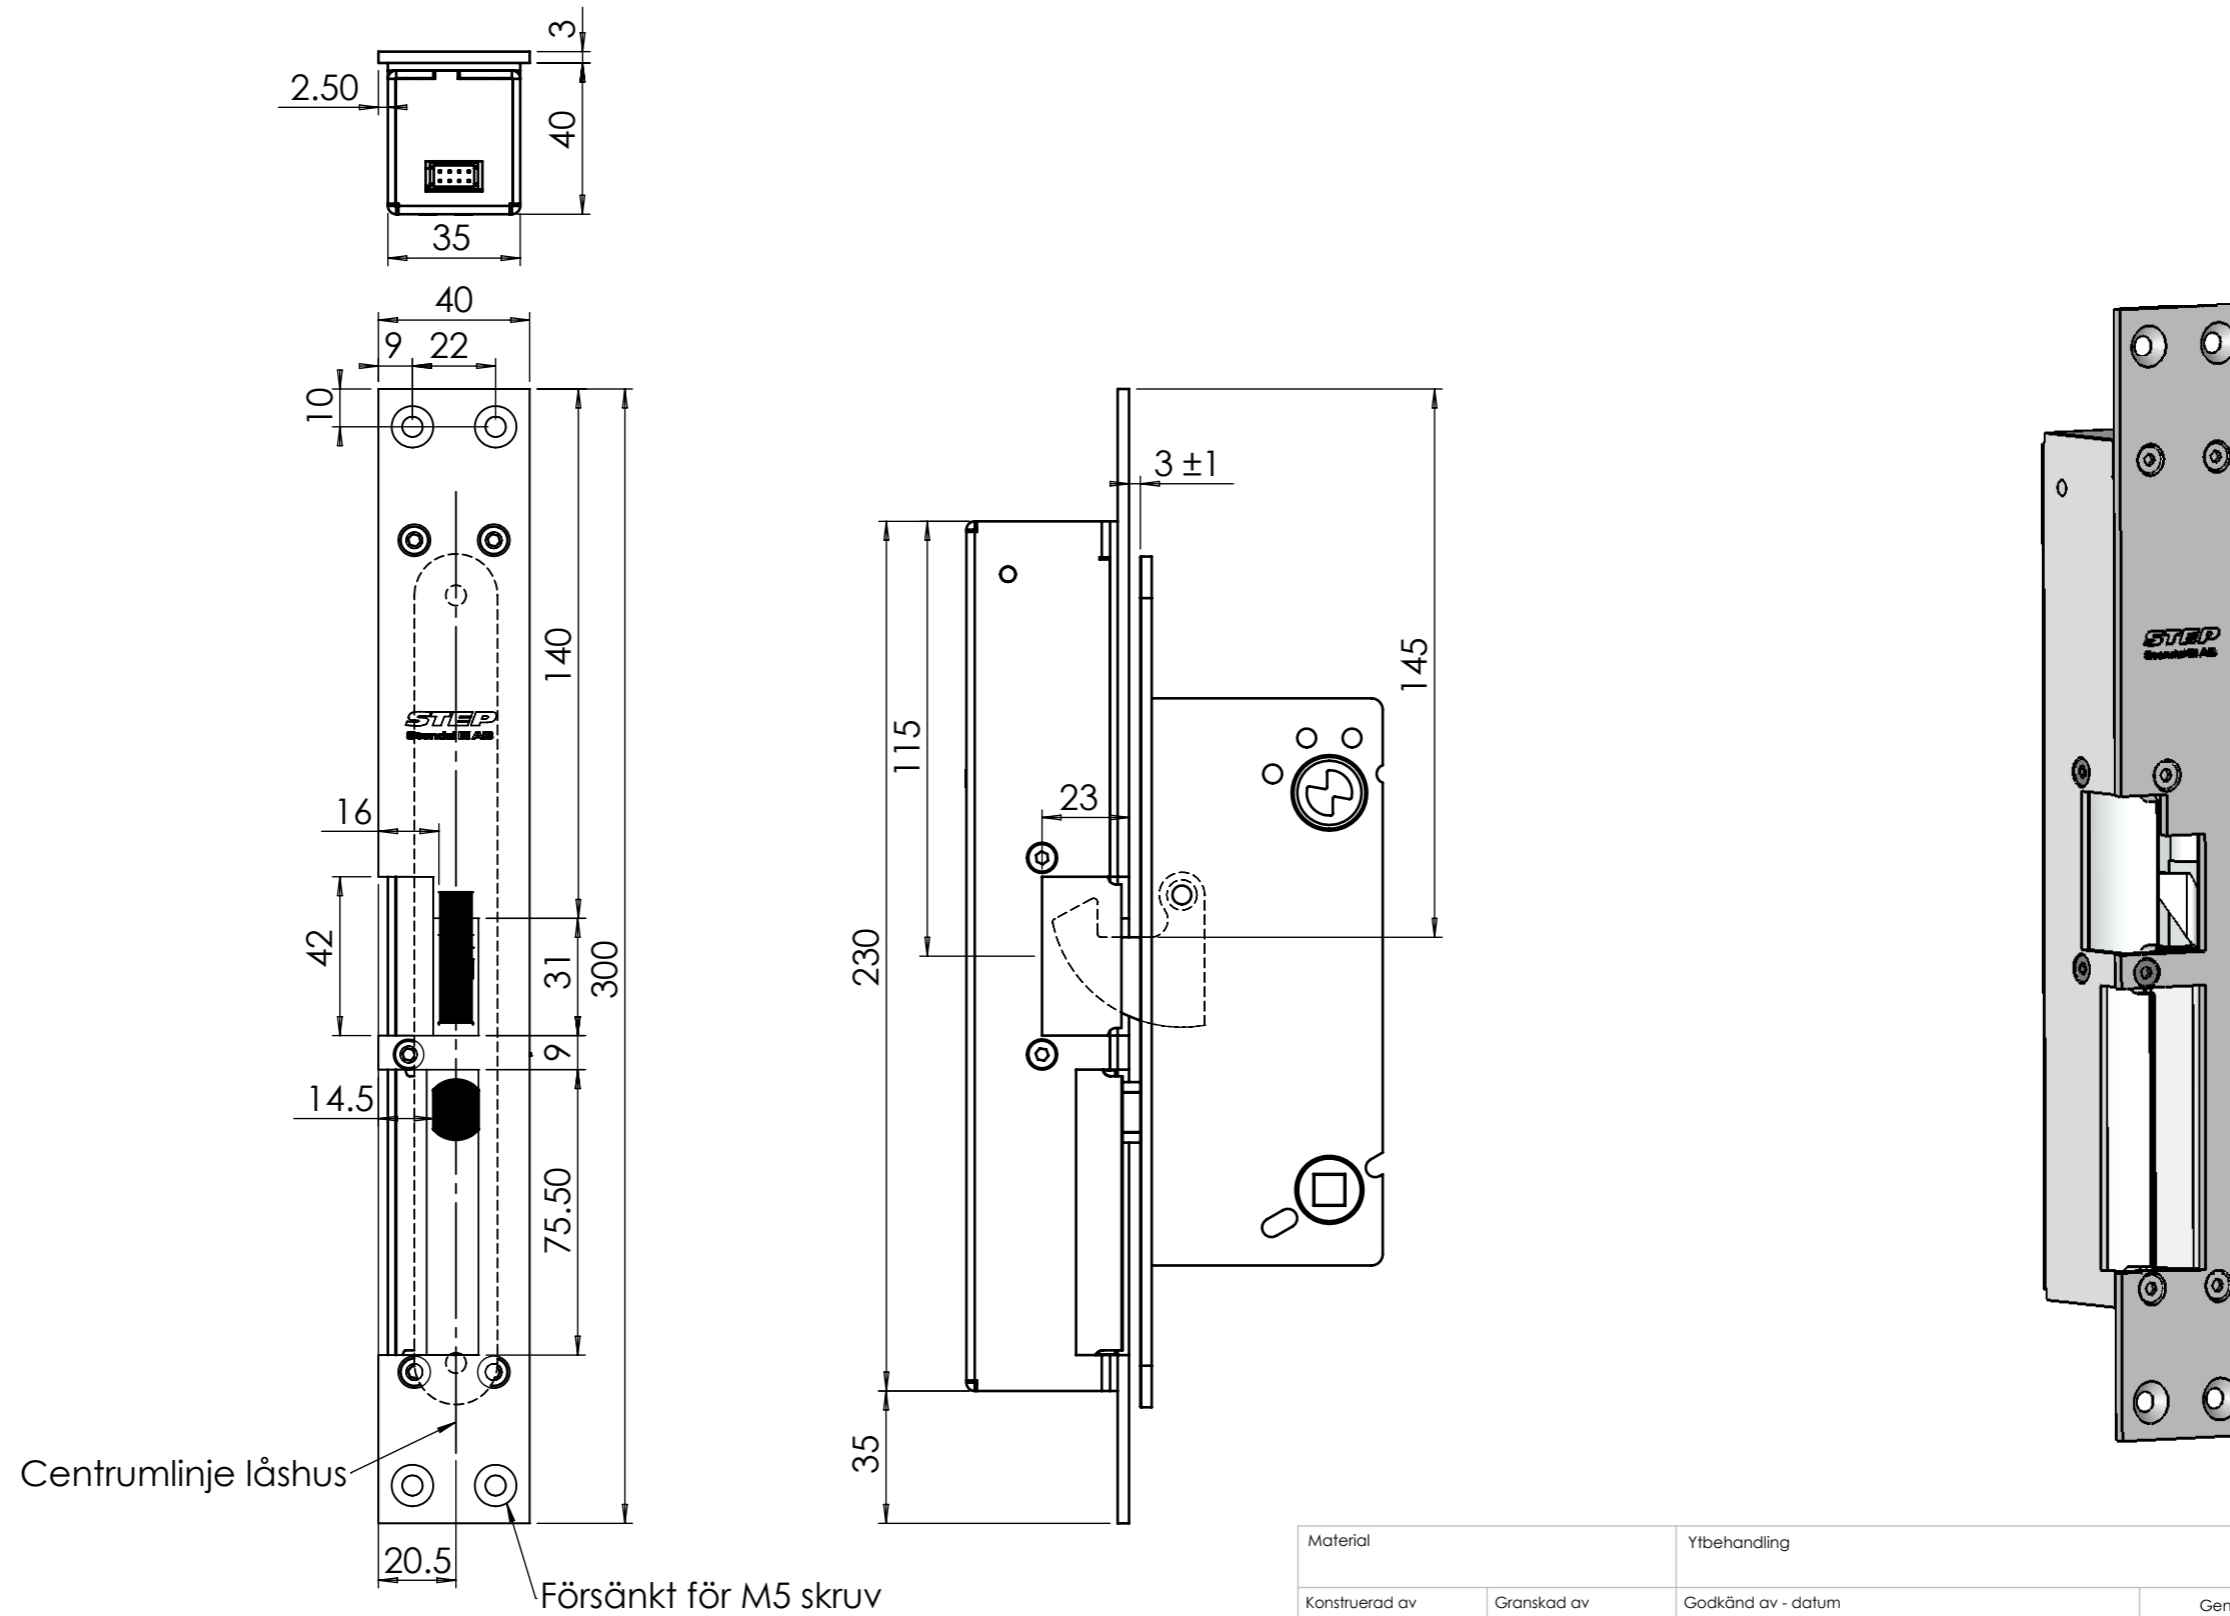

Material		Ytbehandling			
Konstruerad av Fredrik Stendal	Granskad av	Godkänd av - datum Saturday, November 25, 2006 4:18:36 PM	Generell tolerans SS-ISO 2768-1 m	Vyplacering 	Skala 1:2
Ägare STEAB Stendal El. AB		Titel/Benämning STEP 28 enl. ST280-B med stolpe ST283-B			
Ritningsnummer			Utgåva	Blad	